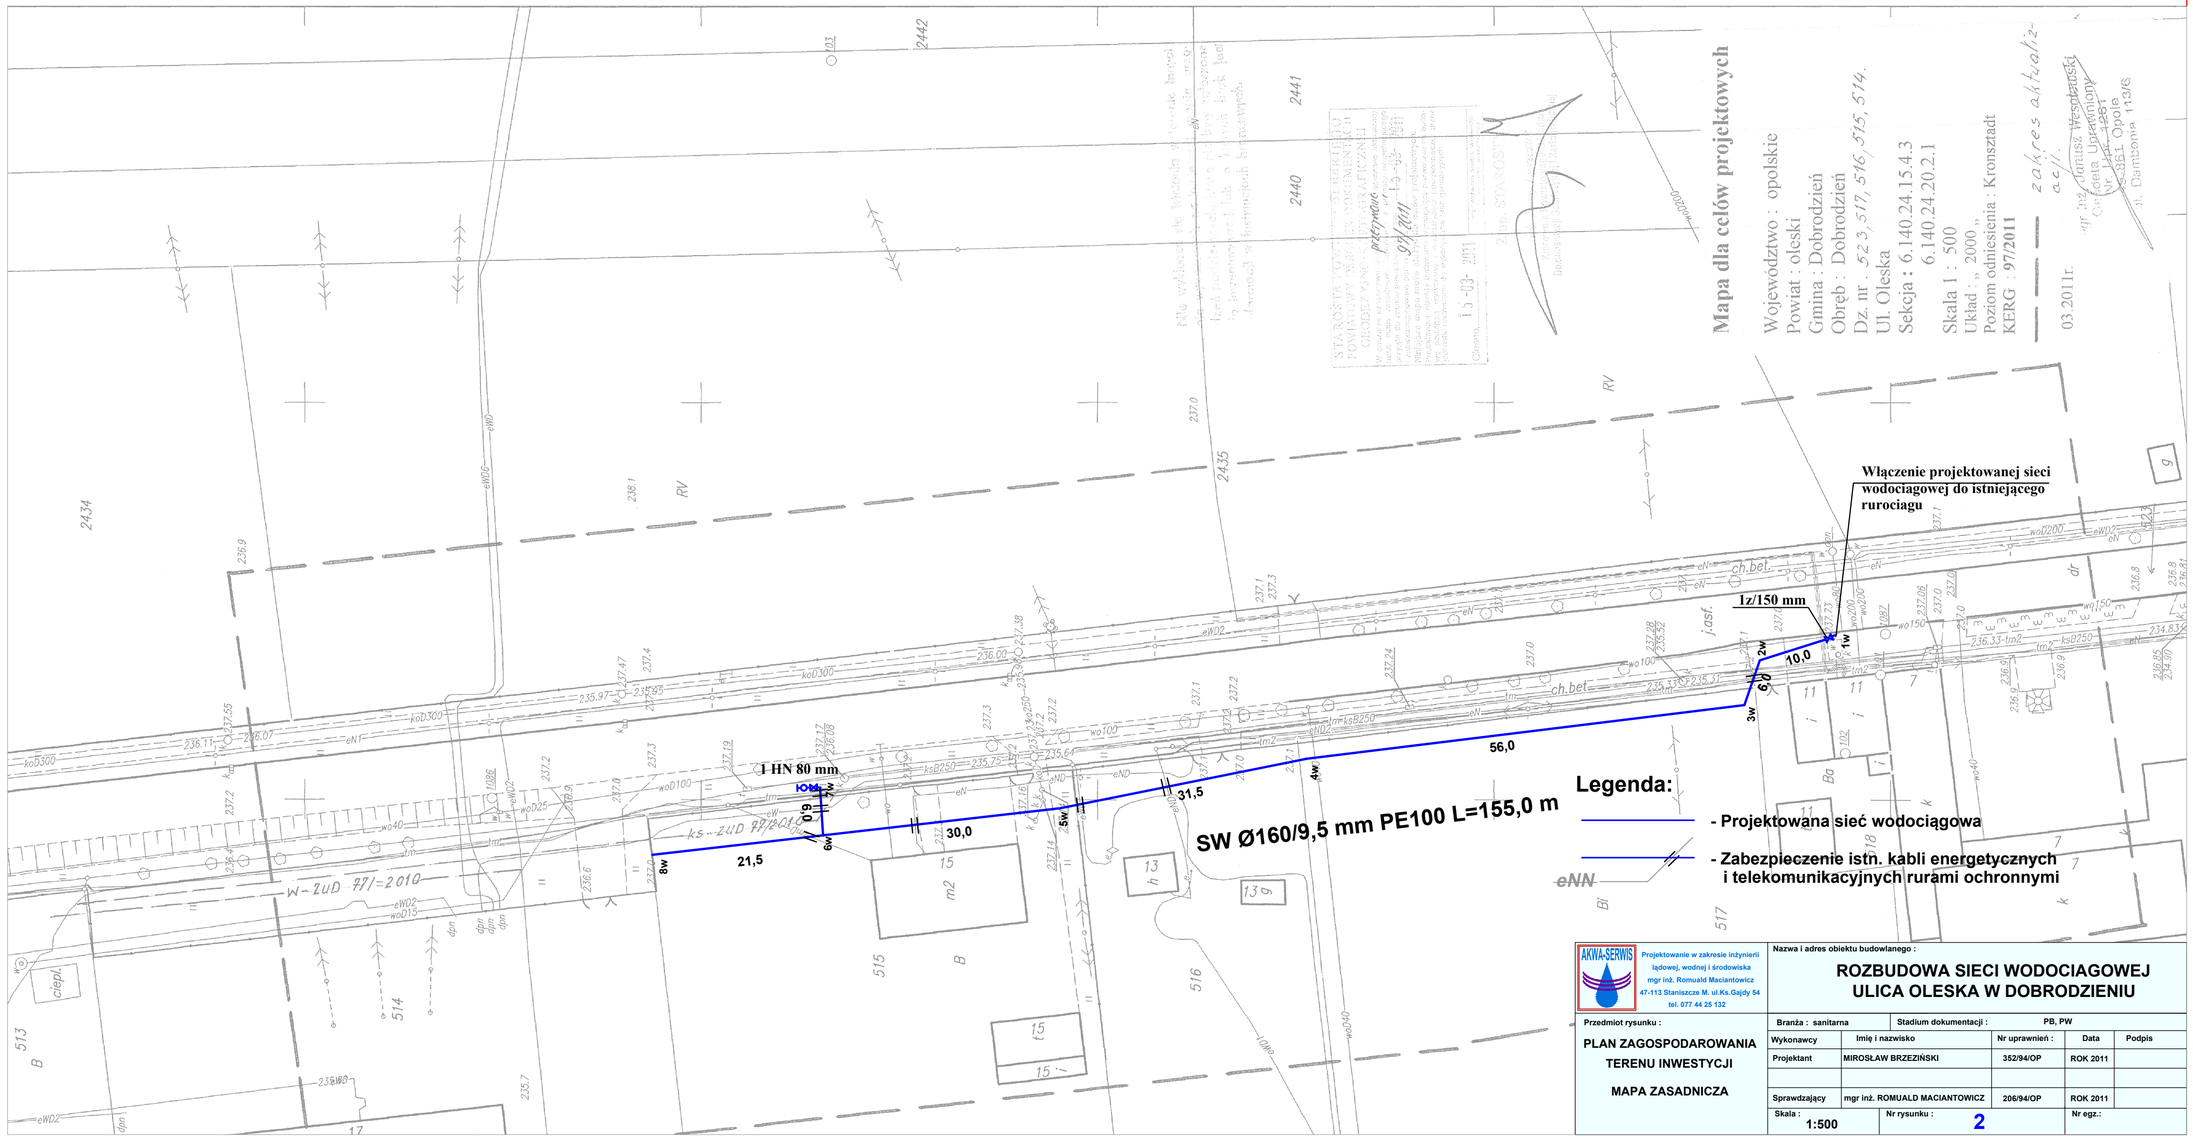

AKWA-SERWIS

Projektowanie w zakresie inżynierii lądowej, wodnej i środowiska
mgr inż. Romuald Maciantowicz
47-113 Staniszcze M. ul.Ks.Gajdy 54
tel. 077 44 25 132

Przedmiot rysunku :

PLAN ZAGOSPODAROWANIA TERENU INWESTYCJI

MAPA ZASADNICZA

Nazwa i adres obiektu budowlanego :

ROZBUDOWA SIECI WODOCIAGOWEJ ULICA OLESKA W DOBRODZIENIU

Branża : sanitarna	Stadium dokumentacji :	PB, PW		
Wykonawcy	Imię i nazwisko	Nr uprawnień :	Data	Podpis
Projektant	MIROSŁAW BRZEZIŃSKI	352/94/OP	ROK 2011	
Sprawdzający	mgr inż. ROMUALD MACIANTOWICZ	206/94/OP	ROK 2011	
Skala : 1:500	Nr rysunku : 2		Nr egz.:	