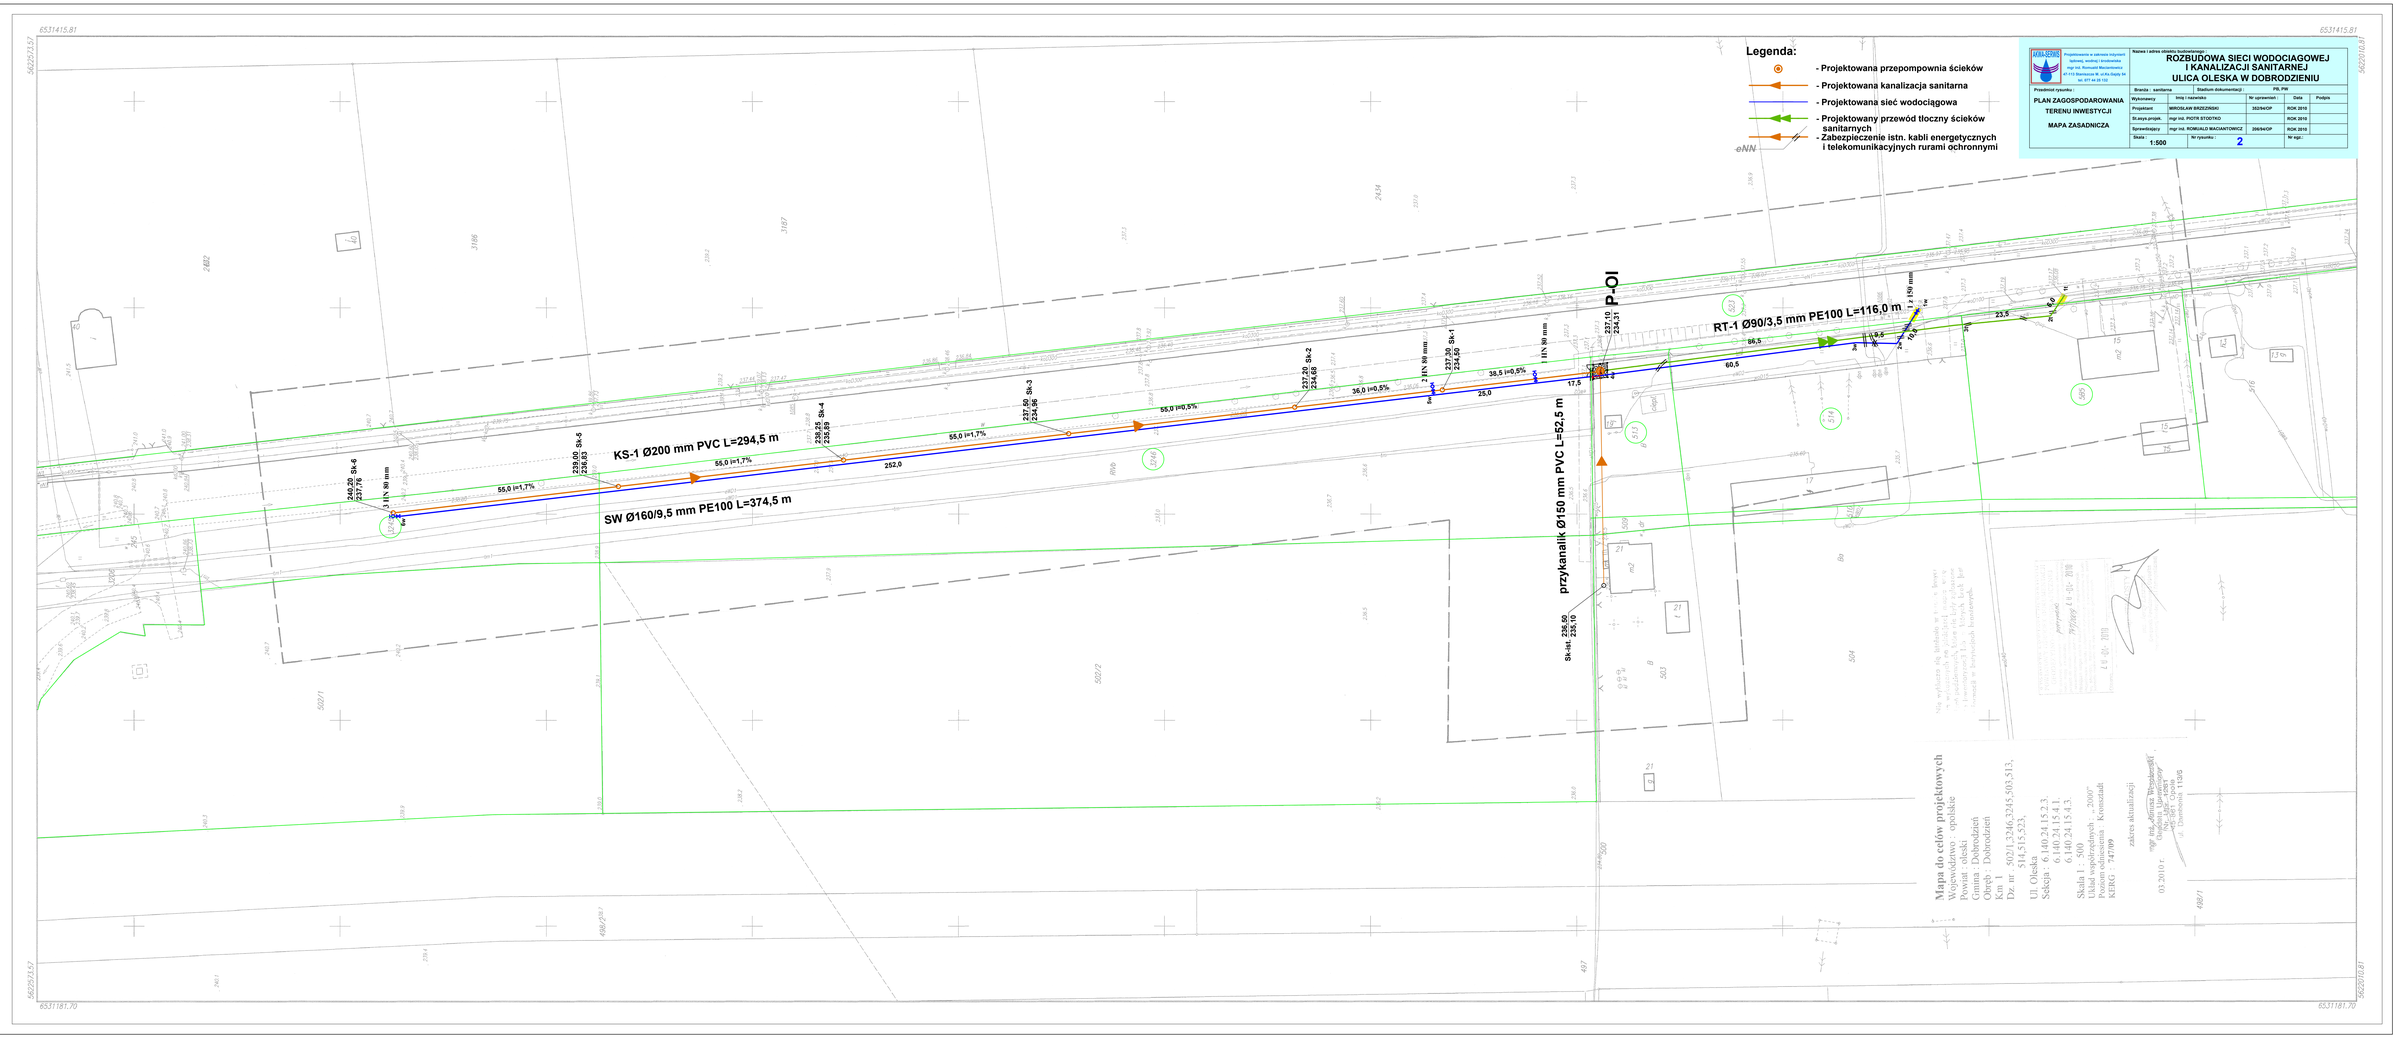
Legenda:
- Projektowana przepompownia ścieków
- Projektowana kanalizacja sanitarna
- Projektowana sieć wodociągowa
- Projektowany przewód tłoczny ścieków sanitarnych
- Zabezpieczenie istn. kabli energetycznych i telekomunikacyjnych rurami ochronnymi
eNN
AKBA-CZPIKS
Projektowanie w zakresie instytucji technicznej, wodnej i środowiska
mgr inż. Ryszard Kaczmarkowicz
47-113 Stare Koźle W. ul.Ks.Gajdy 9a
tel. 077 44 25 132
Nazwa i adres obiektu budowlanego:
ROZBUDOWA SIECI WODOCIĄGOWEJ
I KANALIZACJI SANITARNEJ
ULICA OLESKA W DOBRODZIENIU
Przedmiot rysunku:
PLAN ZAGOSPODAROWANIA TERENU INWESTYCJI
MAPA ZASADNICZA
Branża - sanitarna
Stadium dokumentacji: PB, PW
Wykonawcy: Imię i nazwisko | Nr uprawnień | Data | Podpis
Projektant: MIROSŁAW BRZEZIŃSKI | 352/84/OP | ROK 2010
St.asys.projek. mgr inż. PIOTR STODTKO | ROK 2010
Sprawdzający mgr inż. KORZAŁO WACŁAW TOMICZ | 206/84/OP | ROK 2010
Skala: 1:500
Nr rysunku: 2
Nr ogł.:
KS-1 Ø200 mm PVC L=294,5 m
SW Ø160/9,5 mm PE100 L=374,5 m
RT-1 Ø90/3,5 mm PE100 L=116,0 m
przykanalik Ø150 mm PVC L=52,5 m
P-OI
Sk-1 237,20 234,94
Sk-2 237,20 234,65
Sk-3 237,80 234,96
Sk-4 238,25 235,89
Sk-5 238,00 236,03
Sk-6 240,20 237,76
Sk-ist. 238,90 235,10
237,10 234,31
Mapa do celów projektowych
Województwo : opolskie
Powiat : oleski
Gmina : Dobrodzień
Obręb : Dobrodzień
Km 1
Dz. nr : 502/1,3246,3245,503,513, 514,515,523,
Ul. Oleska:
Sekcja 6: 140.24.15.2.3, 6.140.24.15.4.1, 6.140.24.15.4.3.
Skala 1 : 500
Układ współrzędnych : „2000"
Powierzchnia opracowania : Kwartał
KEIKG : 747/09
zakres skanalizacji
mgr inż. Adrian Wesołowski
Geodeta Uprawniony
Opole, dnia 2009
ul. Dambonia 11/6
03.2010 r.
498/1
6531415.81
6531181.70
562257.57
562270.31