


Załącznik do
 Uchwały Nr VI/52/2015
 Rady Miejskiej w Dobrodzień
 z dnia 29.04.2015r.

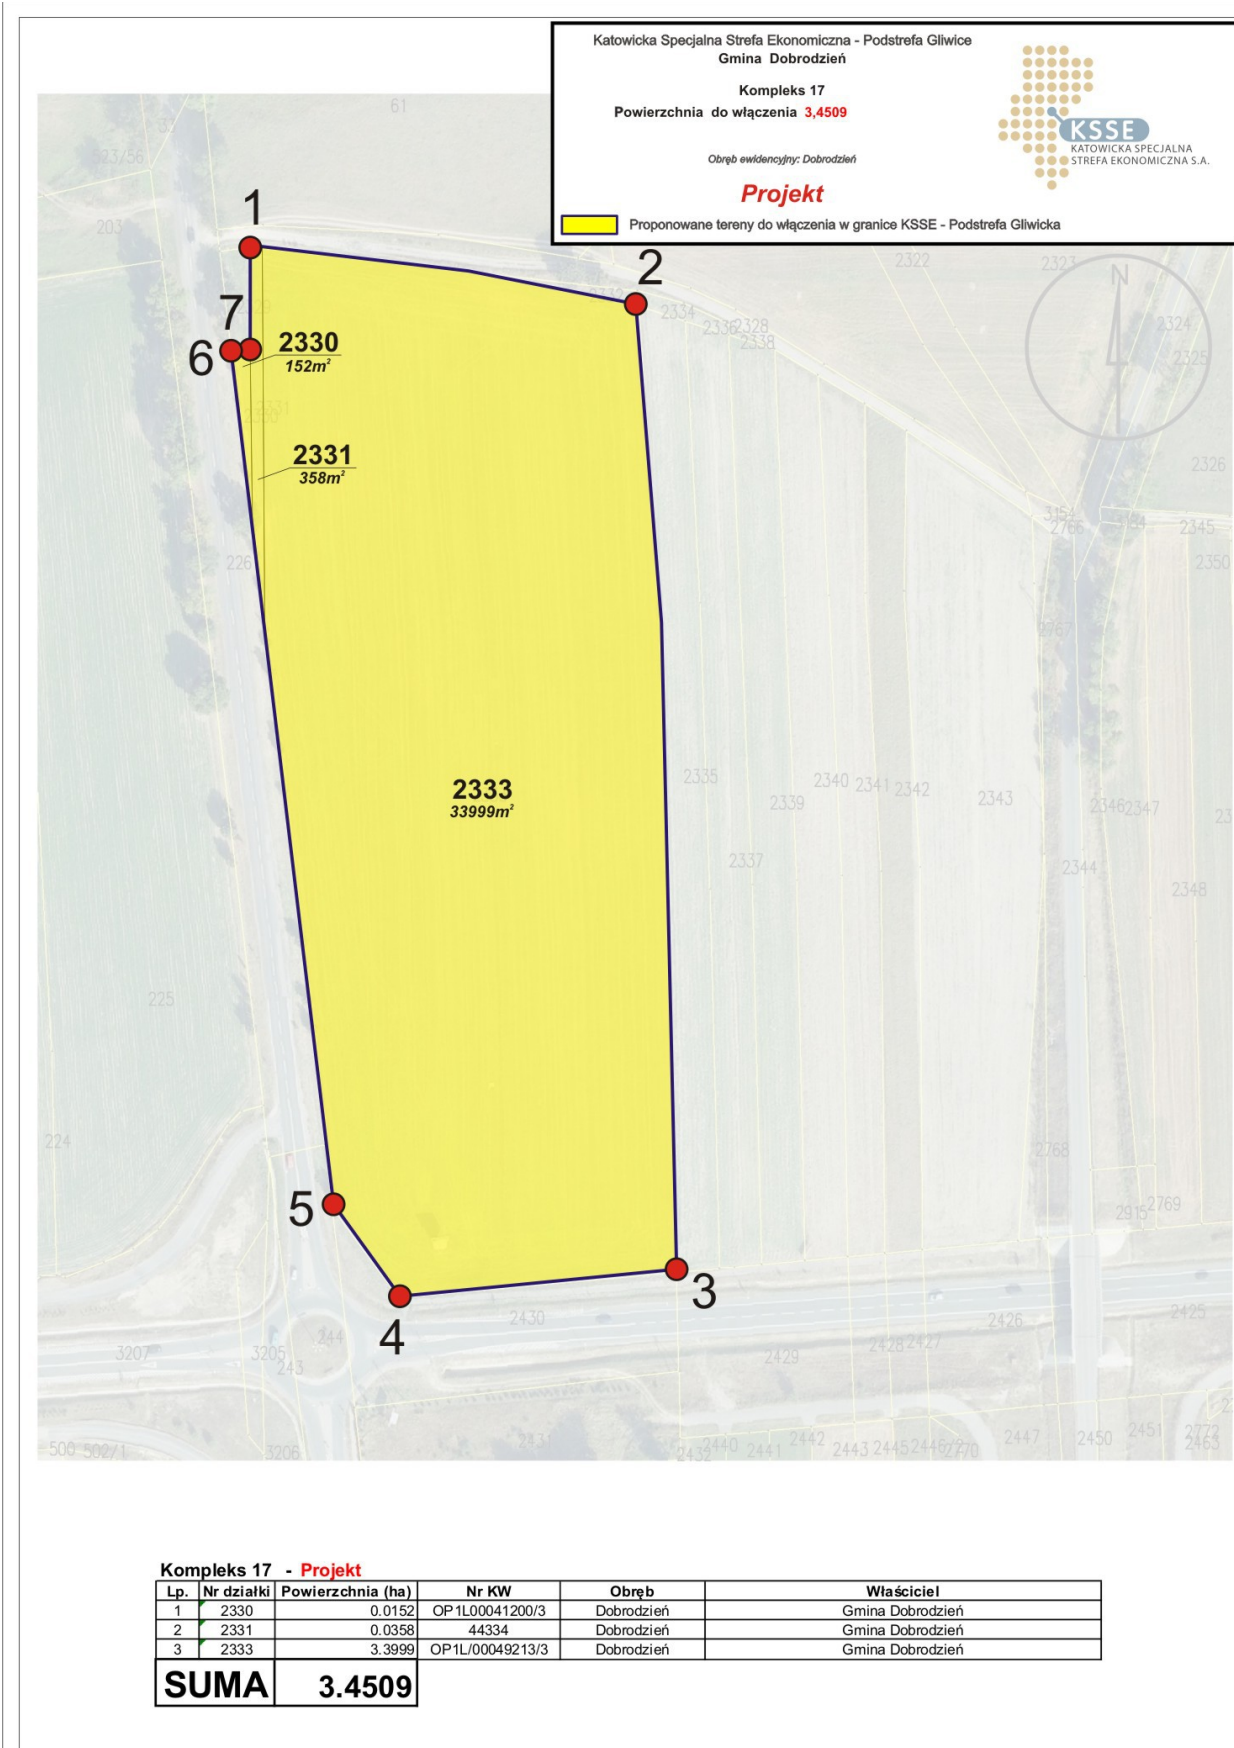

Kompleks 17 - Projekt

Lp.	Nr działki	Powierzchnia (ha)	Nr KW	Obręb	Właściciel
1	2330	0.0152	OP1L00041200/3	Dobrodzień	Gmina Dobrodzień
2	2331	0.0358	44334	Dobrodzień	Gmina Dobrodzień
3	2333	3.3999	OP1L/00049213/3	Dobrodzień	Gmina Dobrodzień

SUMA	3.4509
-------------	---------------