


Skala 1: $\frac{100}{1000}$

ODCINEK B-B

KONIEC PROJEKTOWANEGO
ODCINKA

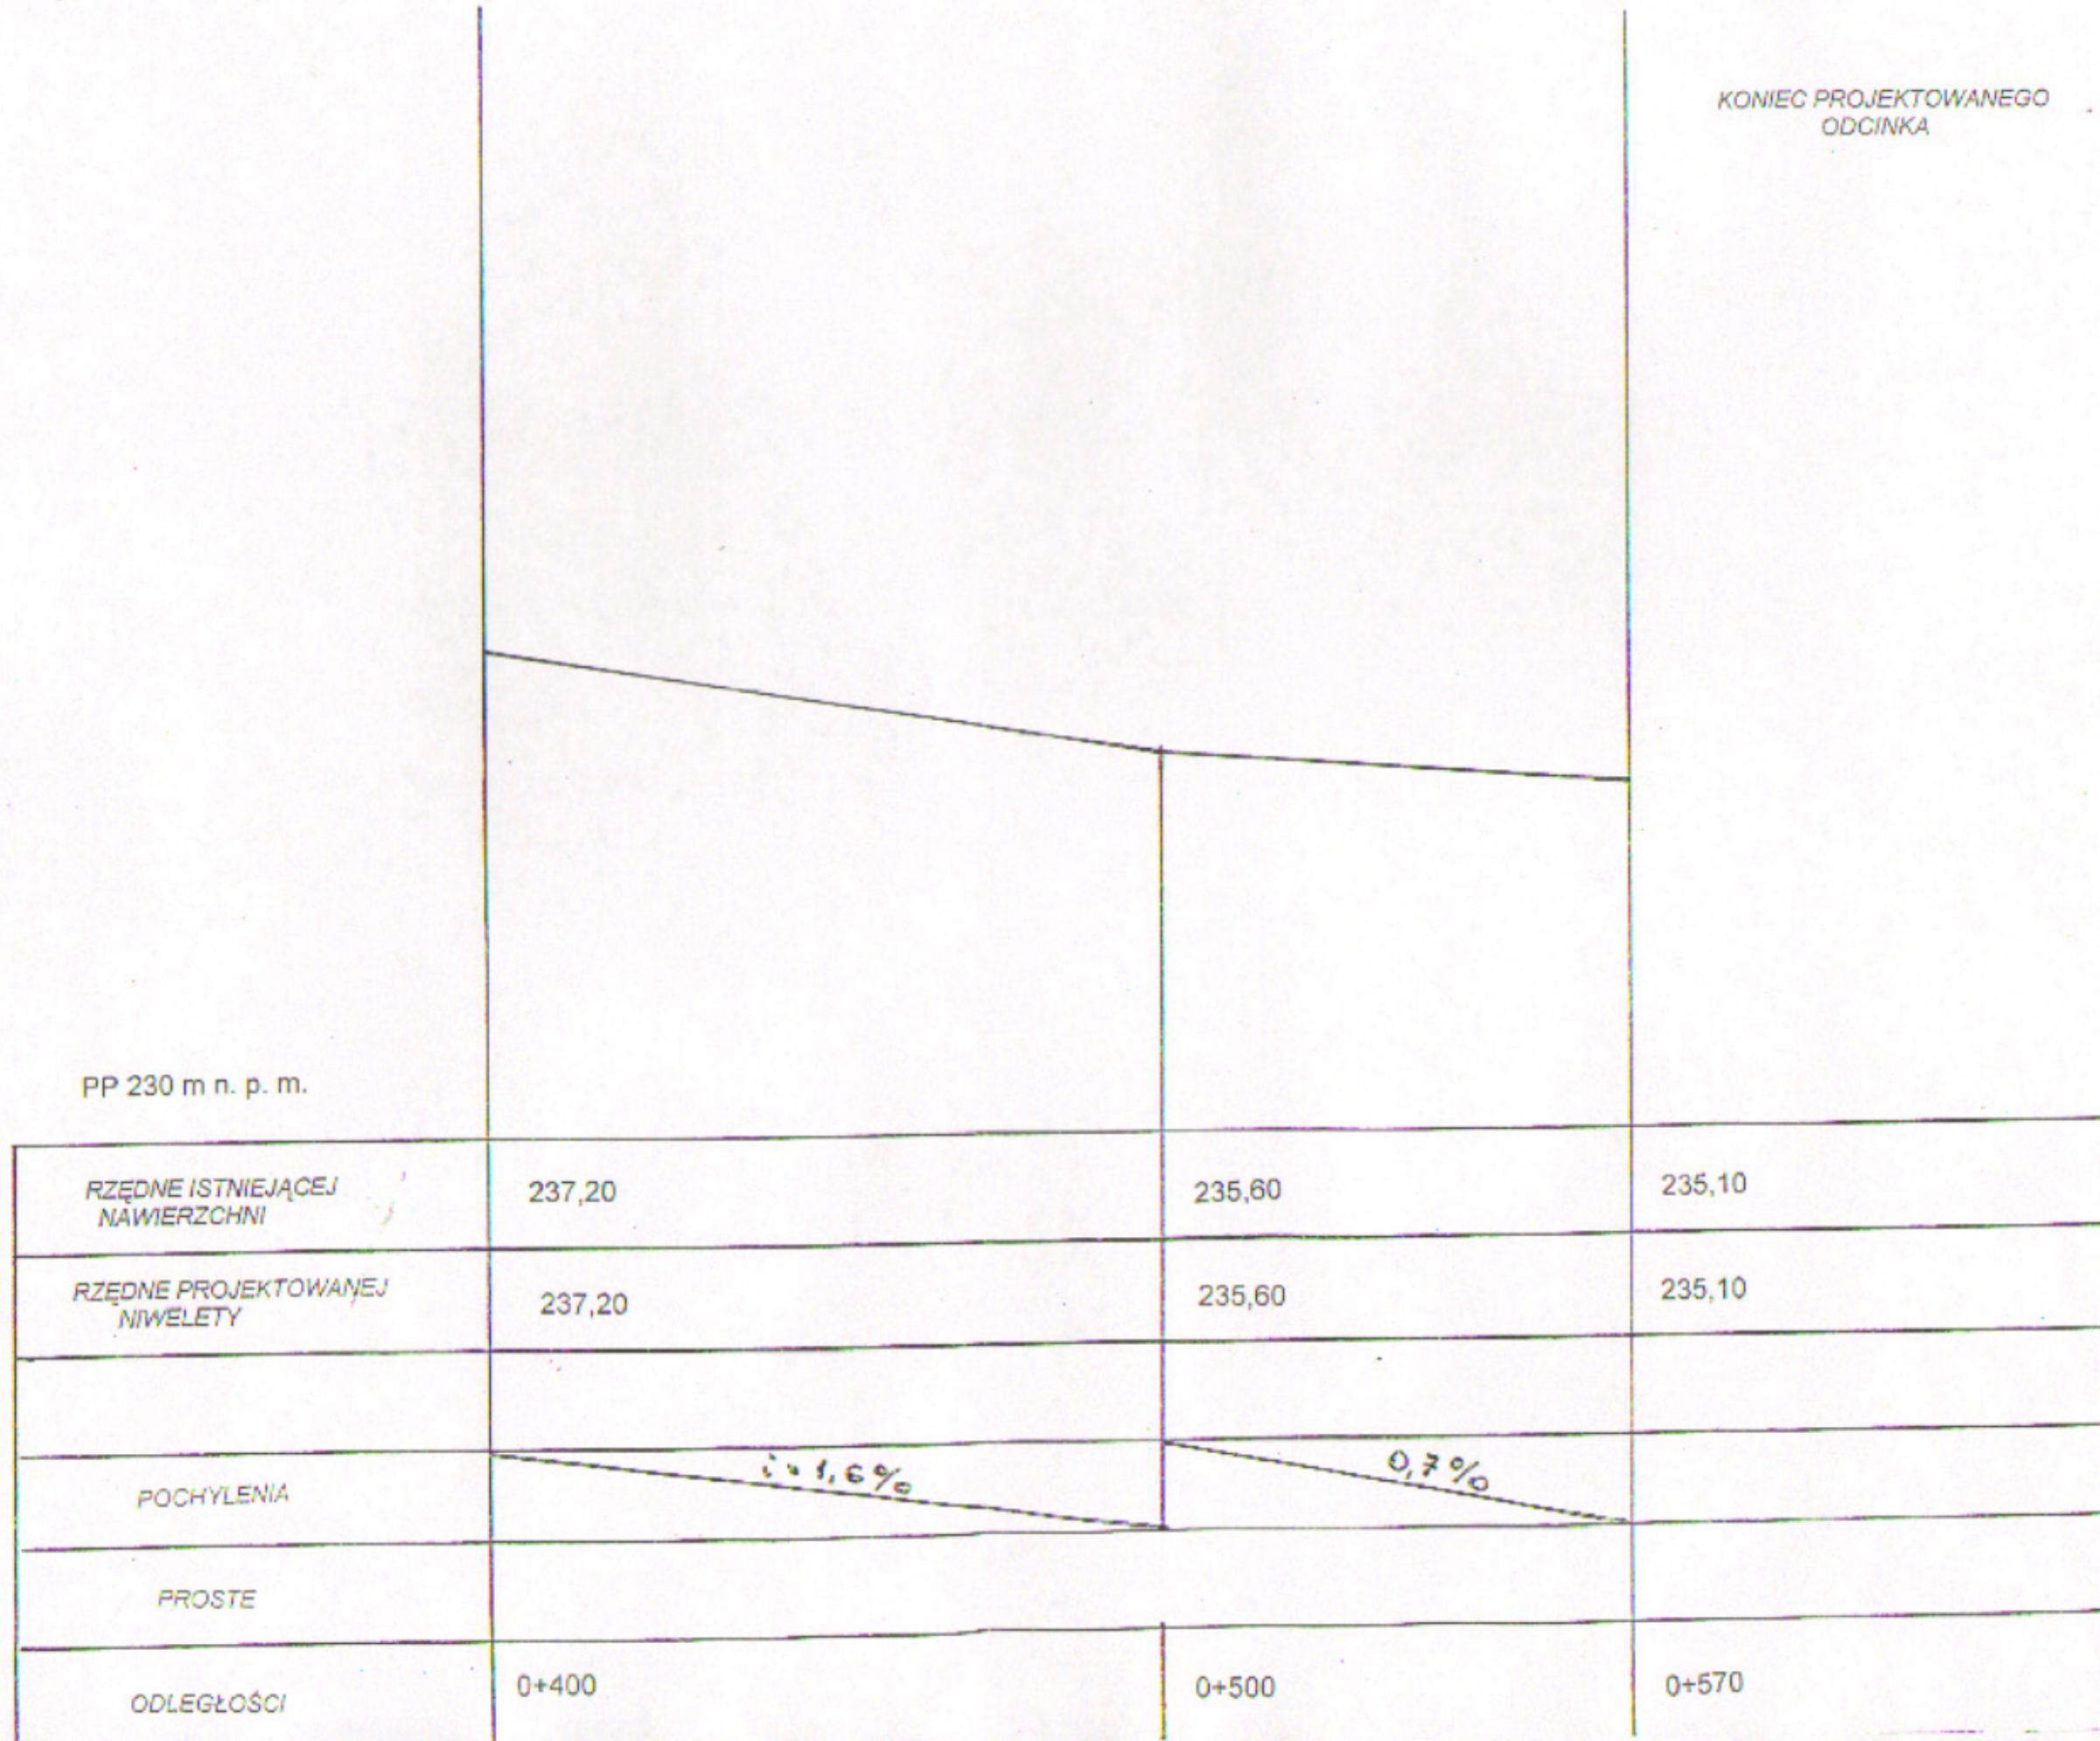

Przebudowa drogi gminnej nr 102983 O i 103004 O

w m. Dobrodzień

Inwestor: Urząd Miejski w Dobrodzień ul. Plac Wolności 1

PROFIL PODŁUŻNY

Projektant: Liberka Jerzy

Opracował: C. D. D. S. W. 2009

Zał. Nr