


Przekroje poprzeczne  
Skala 1:100

**ODCINEK B-B**

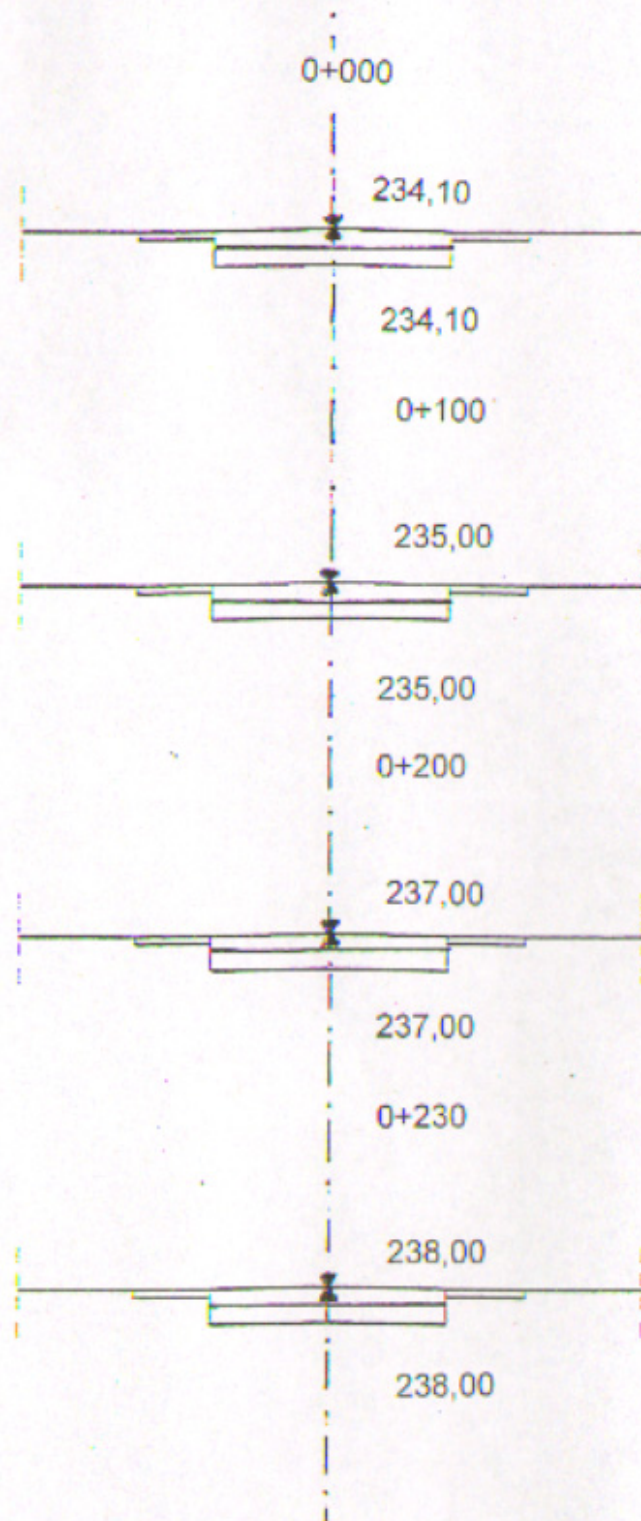

**Przebudowa drogi gminnej nr 102983 O i 103004 O  
w m. Dobrodzień**

Investor: Urząd Miejski w Dobrodzieniu ul Plac Wolności 1

**PRZEKROJE POPRZECZNE**

Projektant	Liberka Jerzy	
Opracował	GRUDZIEŃ 2007	Zał. Nr