


Przekroje poprzeczne
Skala 1:100

ODCINEK B-B

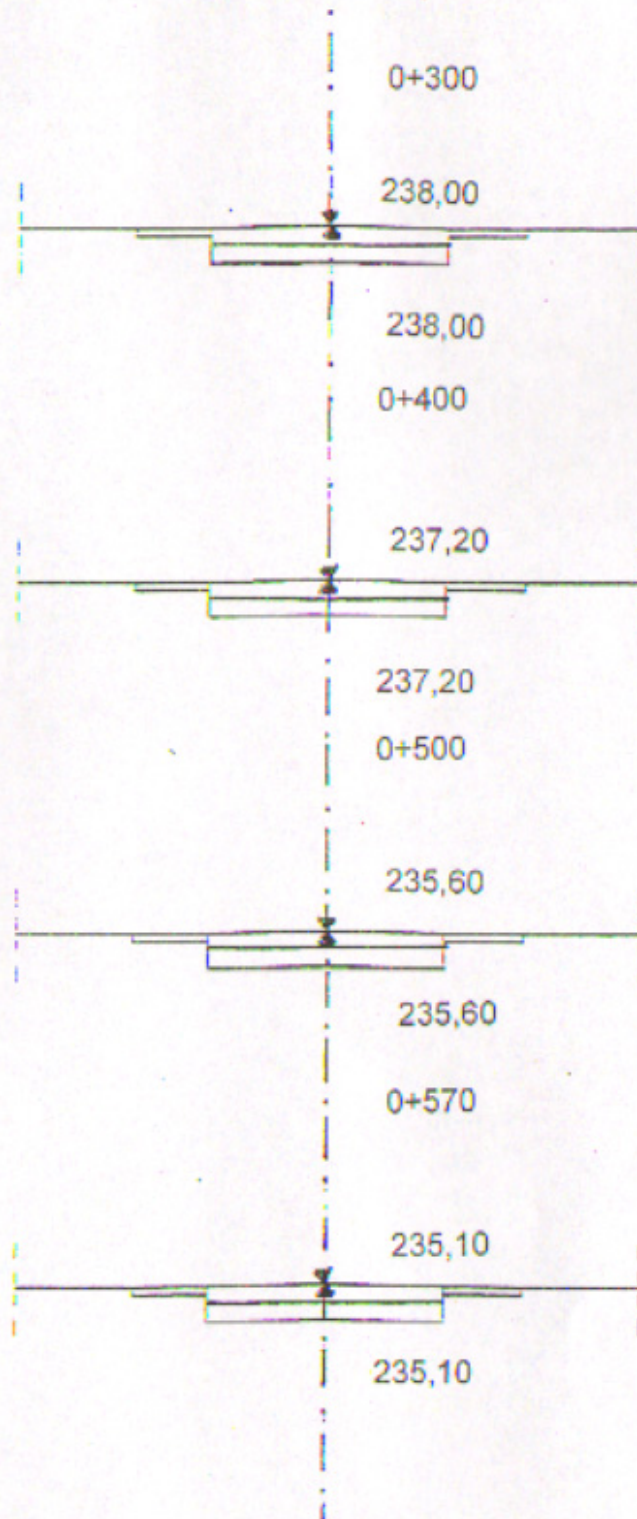

Przebudowa drogi gminnej nr 102983 O i 103004 O
w m. Dobrodzień

Inwestor: Urząd Miejski w Dobrodzieniu ul Plac Wolności 1

PRZEKROJE POPRZECZNE

Projektant	Liberka Jerzy	
Opracował	GRUDZIEŃ 2009	Zał. Nr