Skala 1:25

PRZEKRÓJ KONSTRUKCYNY NAWIERZCHNI
ODCINEK A-A
KM 0+000 – 0+250

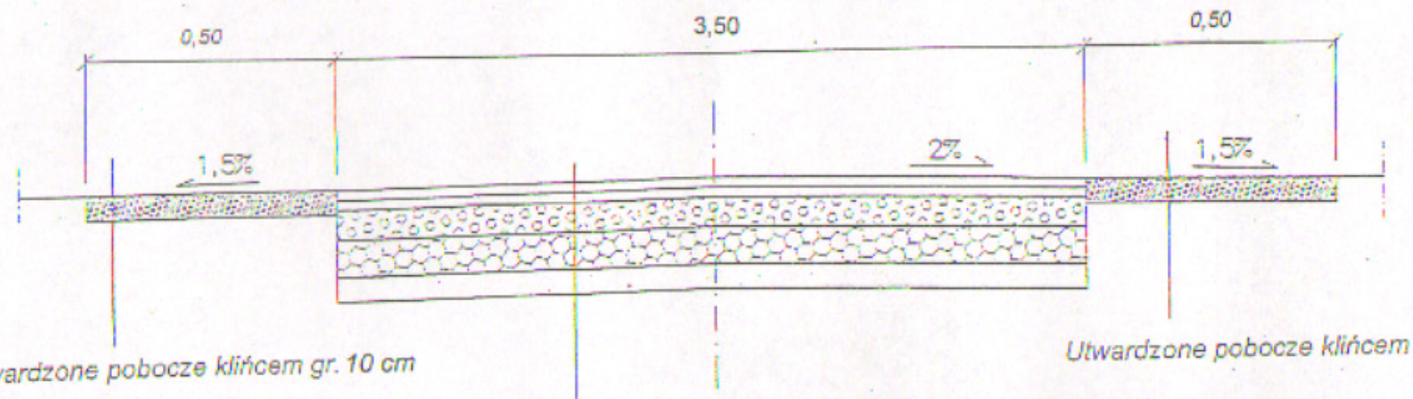

4 cm	*Warstwa ścieralna z asfaltobetonu standard II*
3 cm	*Warstwa wiążąca z asfaltobetonu standard II*
10 cm	*Górna warstwa podbudowy z kruszywa łamanego wgBN-64/8933-02*
15 cm	*Dolna warstwa podbudowy z kruszywa łamanego wgBN-64/8933-02*
10 cm	*Warstwa odsączająca z piasku*

Przebudowa drogi gminnej nr 102983 O i 103004 O w m. Dobrodzień

Inwestor: Urząd Miejski w Dobrodzieniu ul Plac Wolności 1

PRZEKRÓJ KONSTRUKCYJNY NAWIERZCHNI

Projektant	*Liberka Jerzy*	
Opracował	*GRUDZIEŃ 2009*	*Zał. Nr*