


Skala 1:25

**PRZEKRÓJ KONSTRUKCYJNY NAWIERZCHNI  
ODCINEK B-B**

**KM 0+000 – 0+570**

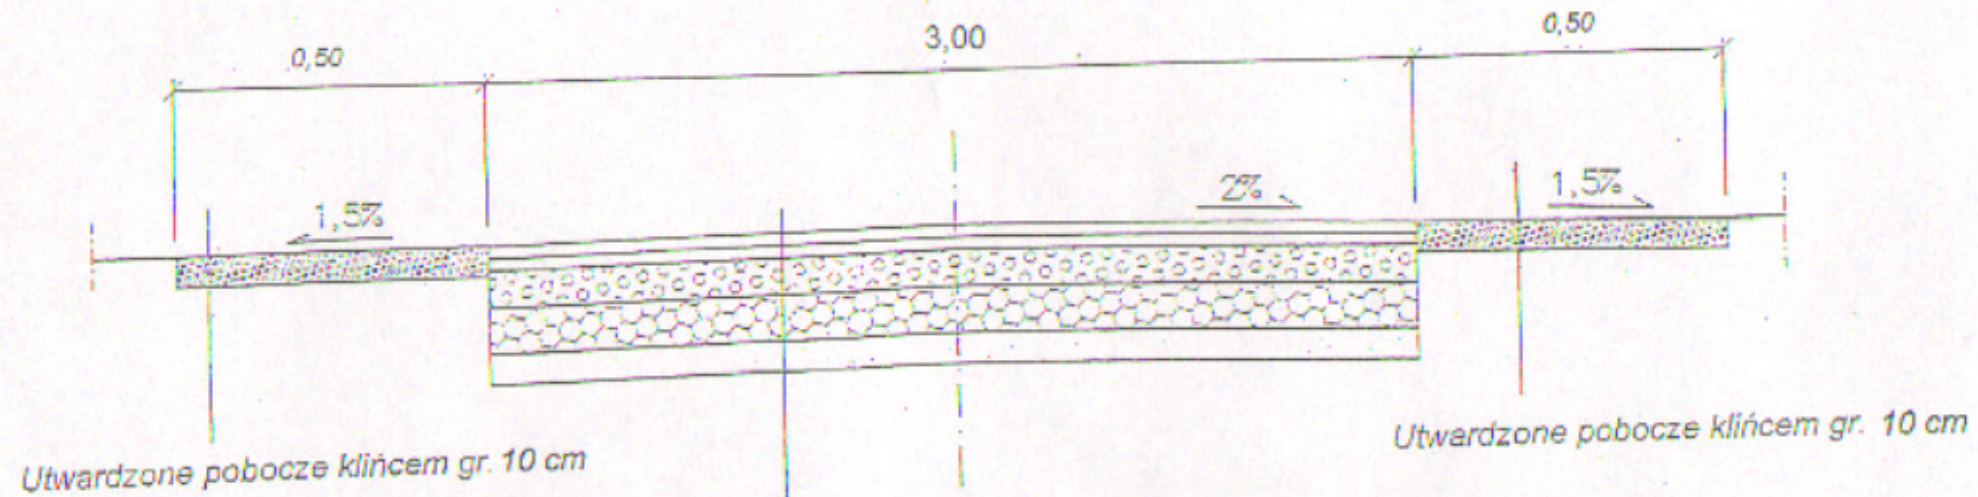

4 cm	Warstwa ścieralna z asfaltobetonu standard II
3 cm	Warstwa wiążąca z asfaltobetonu standard II
10 cm	Górna warstwa podbudowy z kruszywa łamanego wgBN-64/8933-02
15 cm	Dolna warstwa podbudowy z kruszywa łamanego wgBN-64/8933-02
10 cm	Warstwa odsączająca z piasku

**Przebudowa drogi gminnej nr 102983 O i 103004 O  
w m. Dobrodzień**

Inwestor: Urząd Miejski w Dobrodzieniu ul Plac Wolności 1

**PRZEKRÓJ KONSTRUKCYJNY NAWIERZCHNI**

Projektant	Liberka Jerzy	Zał. Nr
Opracował	GRUDZIEŃ 2009	