


1:100
1:500

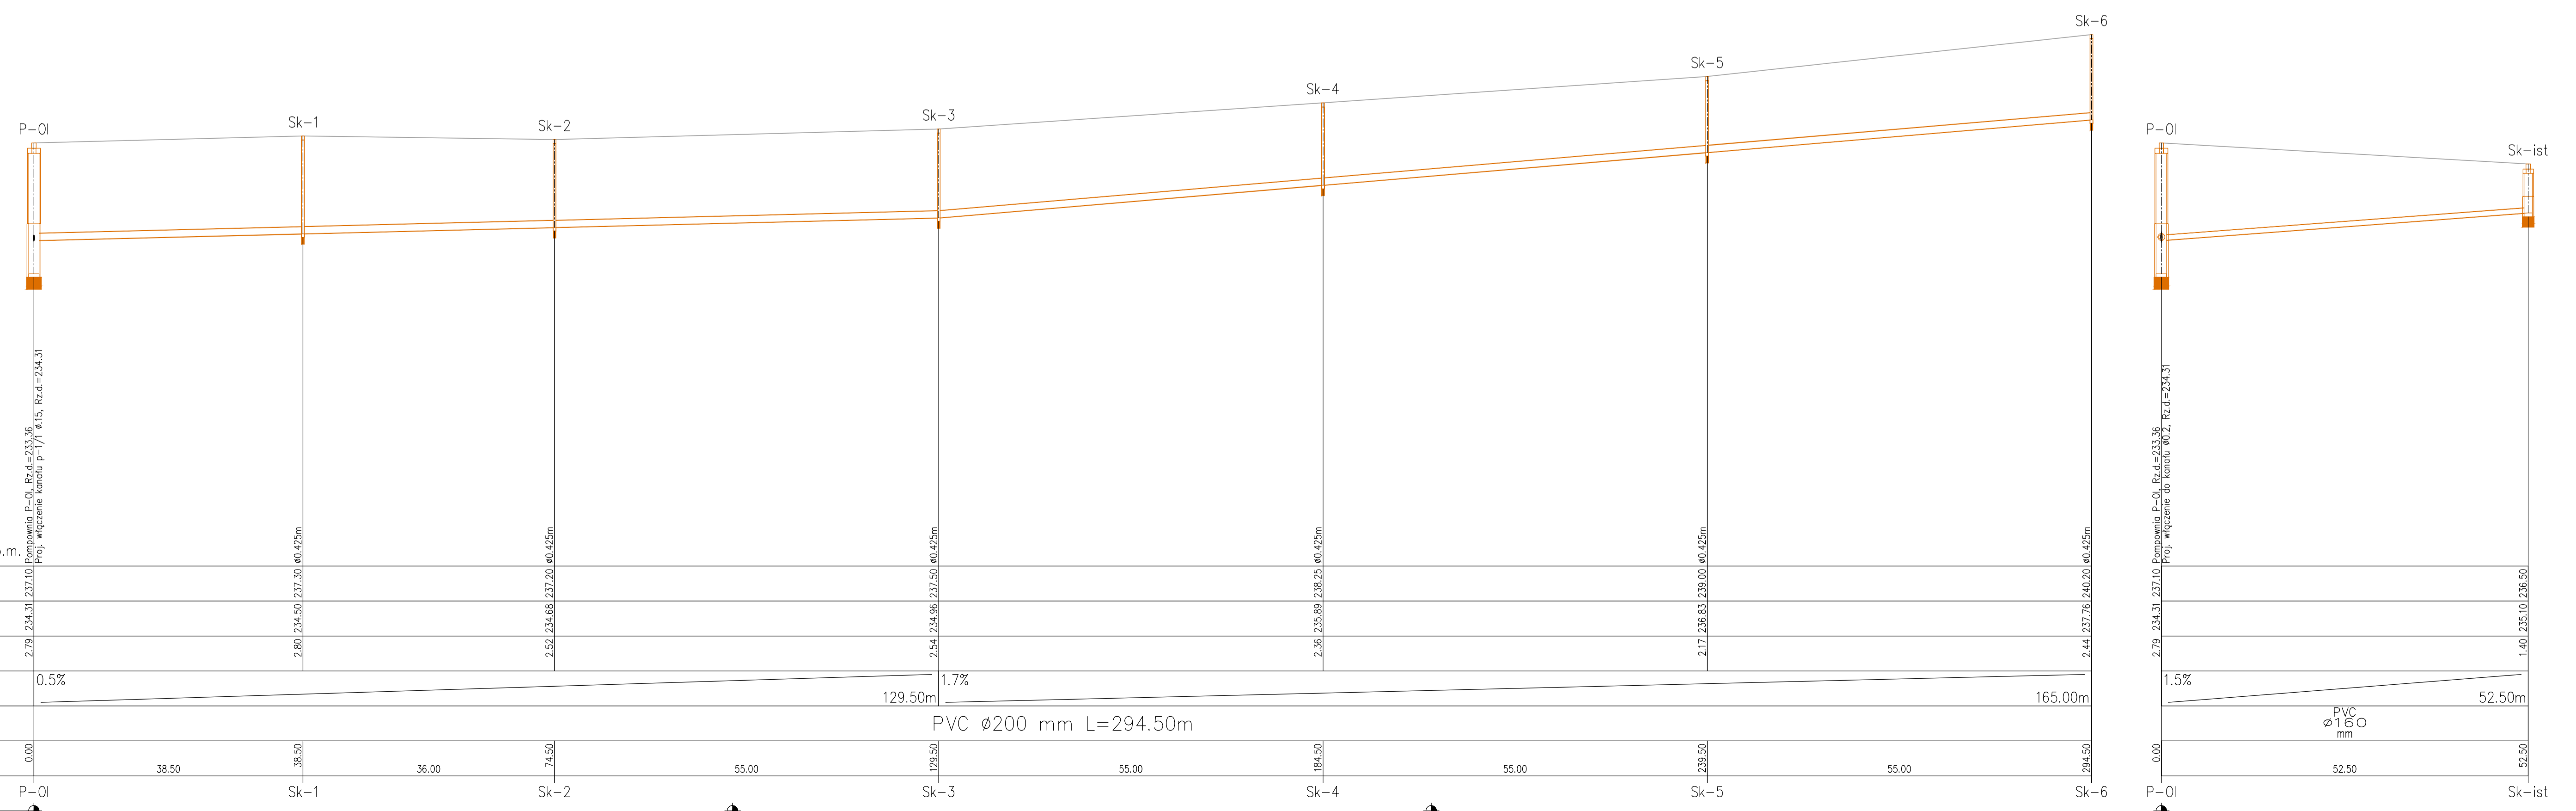

	Projektowanie - zakres budowy kanalizacji sanitarnej		Nazwa i adres obiektu budowlanego: ROZBUDOWA SIECI WODOCIĄGOWEJ I KANALIZACJI SANITARNEJ ULICA OLESKA W DOBRODZIENIU	
	Wykonawca: MIROSŁAW BRZEZIŃSKI		Stadium dokumentacji: Wz. 00	
Projektant: mgr inż. PIOTR STODIŃSKI		Nr uprawnień: 30294/OP		Data: ROK 2019
Sprawdzający: mgr inż. ROMUALD MACIANTOWICZ		Nr uprawnień: 20694/OP		Data: ROK 2019
Skala: 1:100/500		Nr rysunku: 3		Nr egz.: